


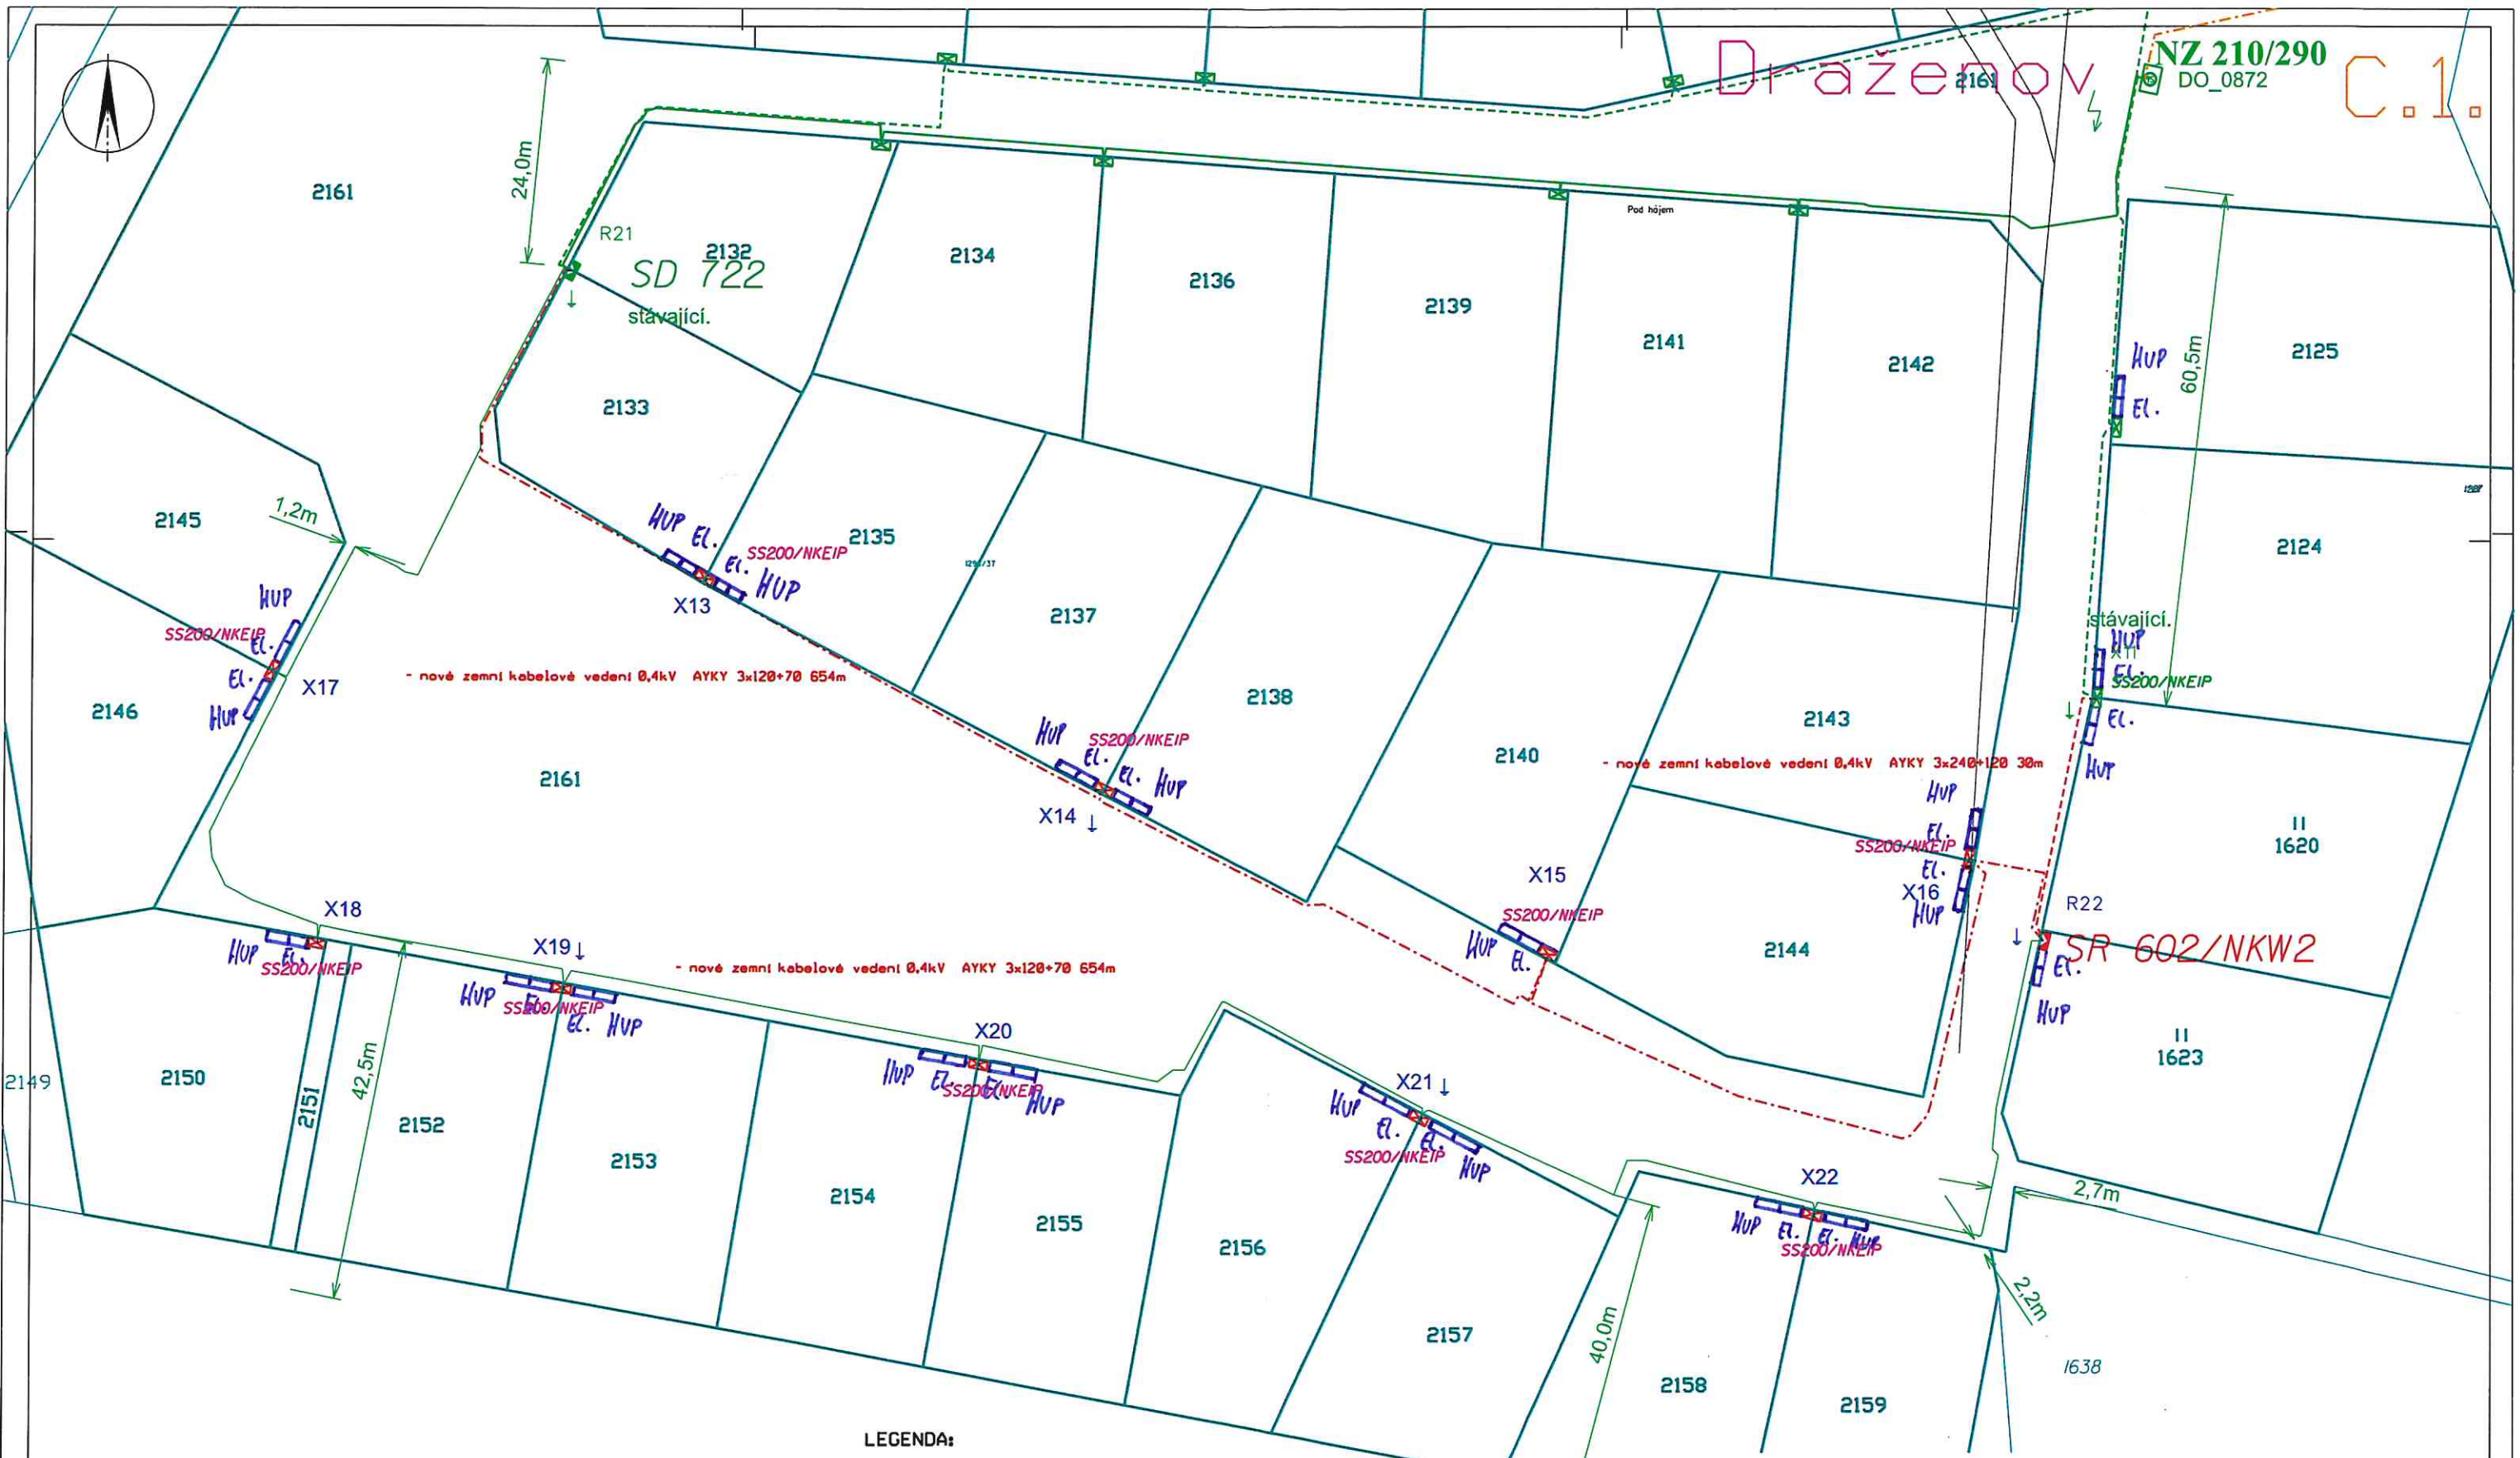

Draženov NZ 210/290 DO_0872 C.1.



- LEGENDA:**
- plyn RWE - VTL
 - kabel - Cetin
 - stávající vedení NN 0,4kV
 - stávající vedení NN 0,4kV
 - nové zemní kabelové vedení 0,4kV AYKY 3x120+70 654m
 - nové zemní kabelové vedení 0,4kV AYKY 3x240+120 30m
 - zemní soustava
 - rozpojovací skříň
 - přípojková skříň

Zpracovatel PD:		MONTPROJEKT	
MONTPROJEKT, a.s., Arnošta z Pardubic 2082, 531 17 Pardubice		Zak. číslo MONTPROJEKT: 25158284	
Projektant: Váchal Tomáš		Datum: 05/2020	
Investor stavby: ČEZ Distribuce, a.s., Teplická 874/B, 405 02 Děčín IV - Podmokly		Stupeň PD: DŮR-DPS	
Místo stavby: Draženov		Kontrola: Petr Duffek	
Název stavby: Draženov, DO, č.parc. 16-35 - kNN		Def. proj.: IV-12-0016431	
Obsah výkresu: Montáž		Kraj: Píseňský	
		Číslo přílohy: C.1.	
		Formát: Ix A2	
		Měřítko: 1:500	

